
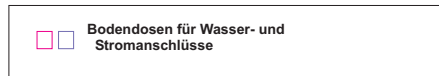


Änderungen vorbehalten.

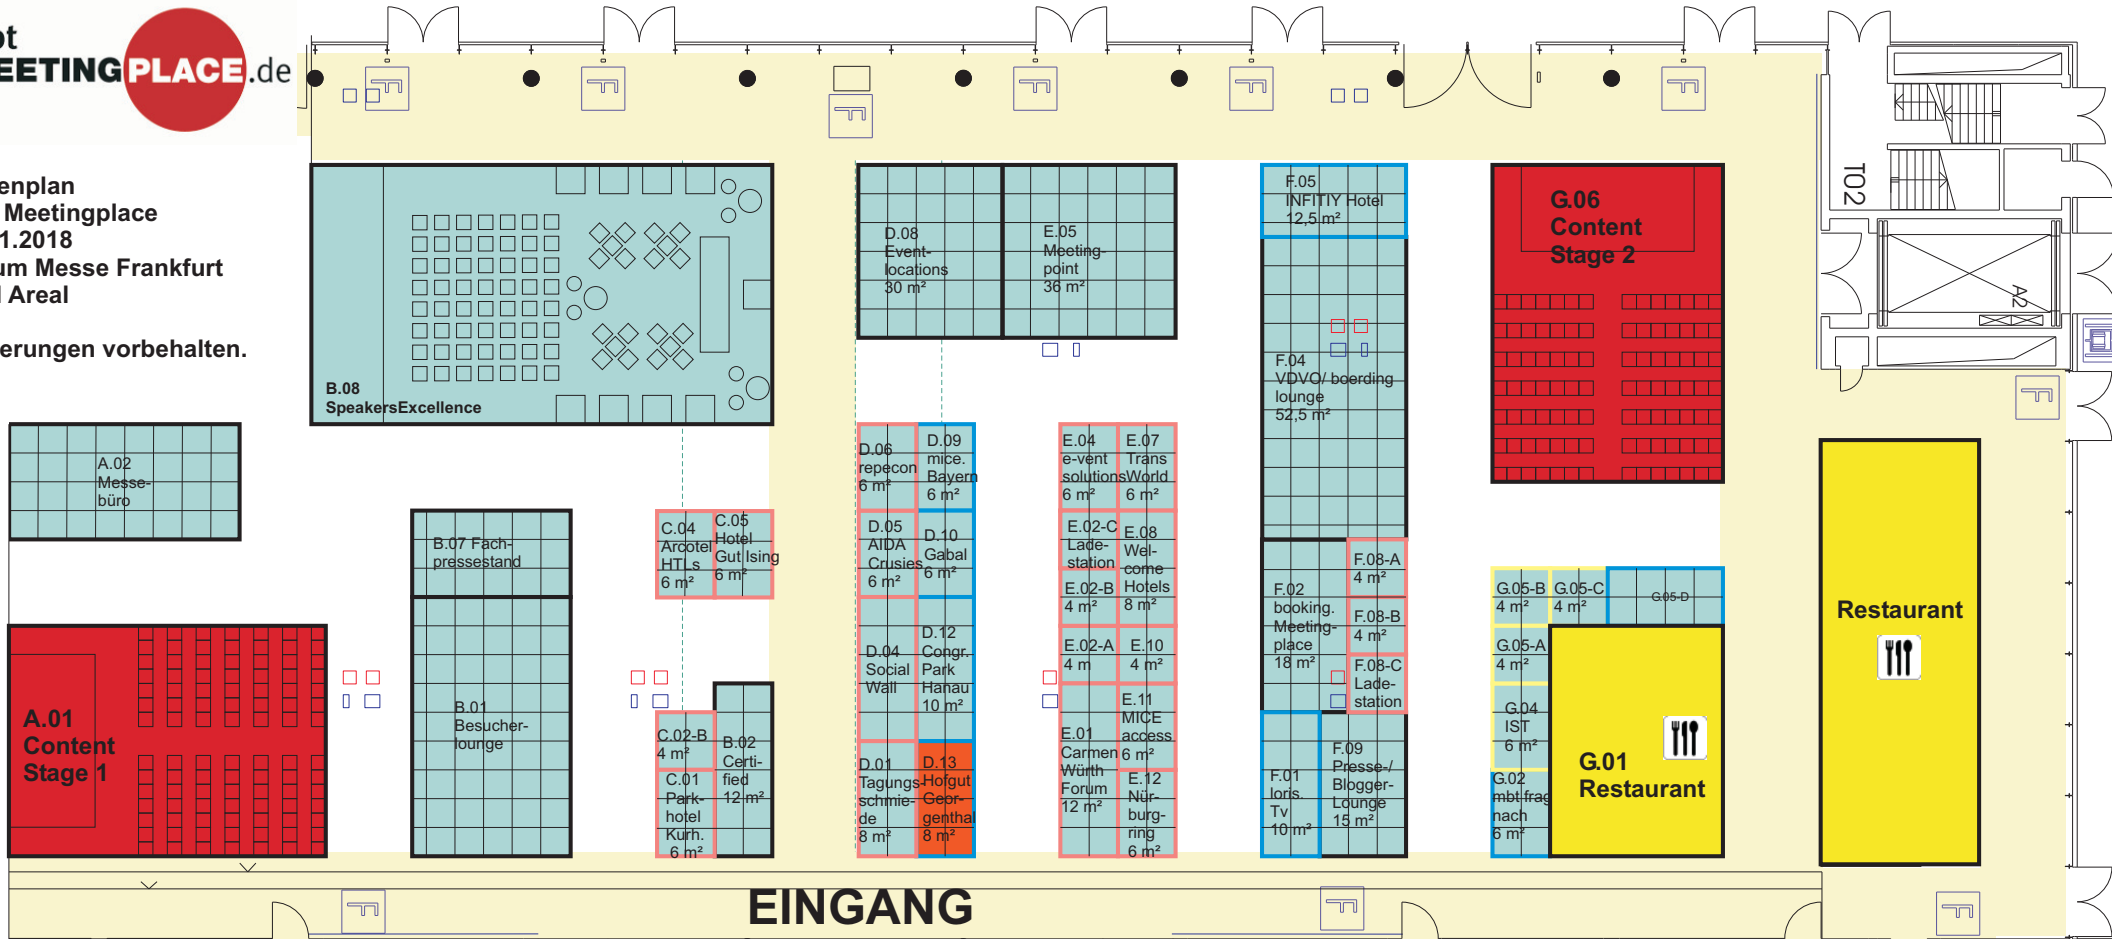


**Standgestaltung und Standbaugrenzen**

Stände, welche einen Wasseranschluss benötigen, dürfen diesen nur von einer Bodendose beziehen, welche sich auf der eigenen Standfläche befindet.

Ca. 30% jeder offenen Seite dürfen mit geschlossenen Wänden bebaut werden. Es ist sicherzustellen, dass die Attraktivität der gegenüberliegenden und benachbarten Stände nicht beeinträchtigt wird.

Abweichungen von diesen Regelungen bedürfen in jedem Fall einer Sondergenehmigung und sind bis 6 Wochen vor der Messe zur Prüfung einzureichen.

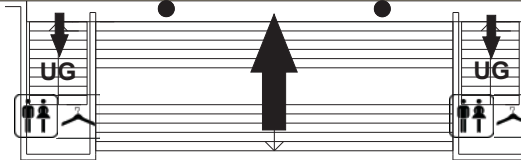

**Foyer  
(Registrierungen  
und Kassen)**

**Legende 4m<sup>2</sup>-Stände**

C.02-A - C.02-B - Aldiana GmbH C.02-C -
C.07-A - C.07-B - C.07-C -
D.02 -
E.02-A - Mice Access Share it E.02-B - Göbel Hotels E.02-C -
E.10 - Yunyty
F.08-A - VDVO F.08-B - Ellington Hotel F.08-C -
G.05-A - Freizeitverlag Landsberg G.05-B - Karl&Karl G.05-C - Storytile G.05-D - G.05-E -

**Legende Sonderfläche D.08**

- Arena Erfurt - Olympiastadion Berlin - Schloss Bückeberg
--